



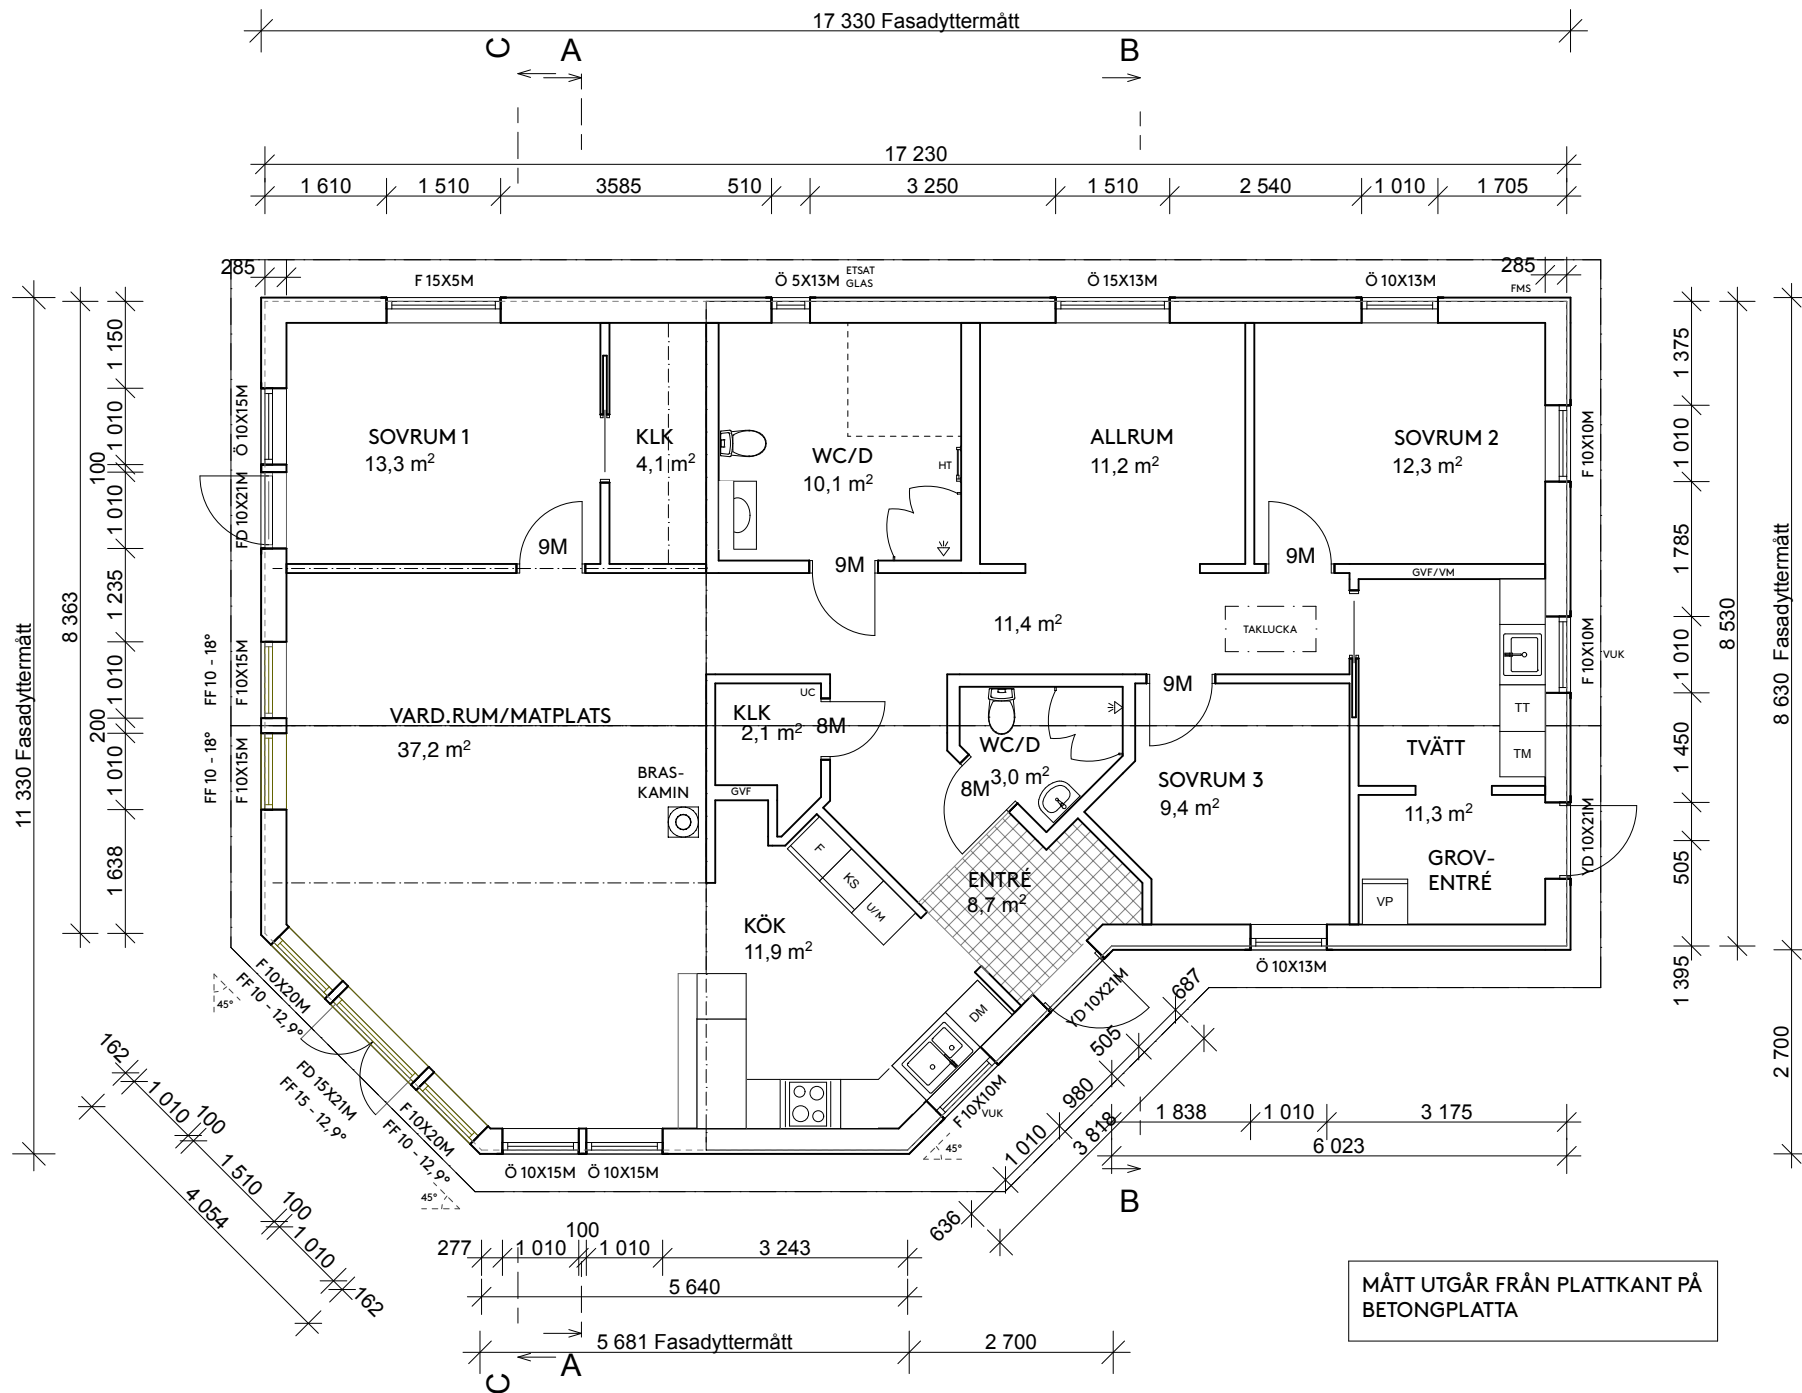


PLAN BYA 172,2 m²
BOA 154,5 m²


SKALA 1:100

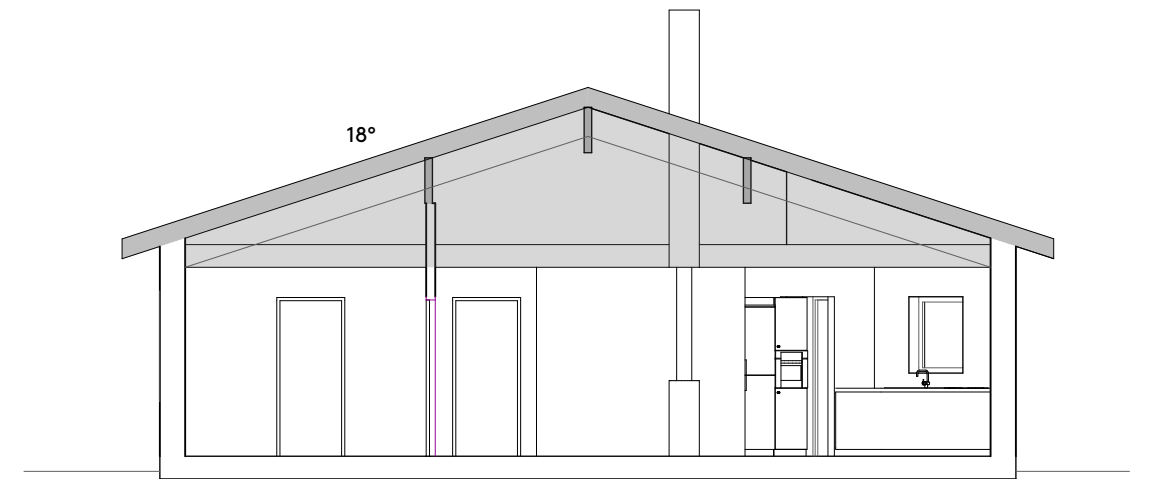

SEKTION A-A

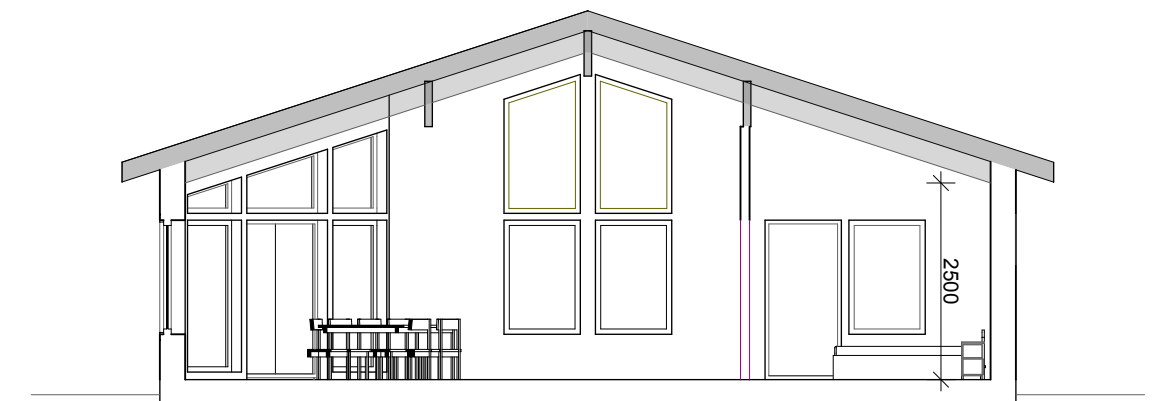

SEKTION C-C

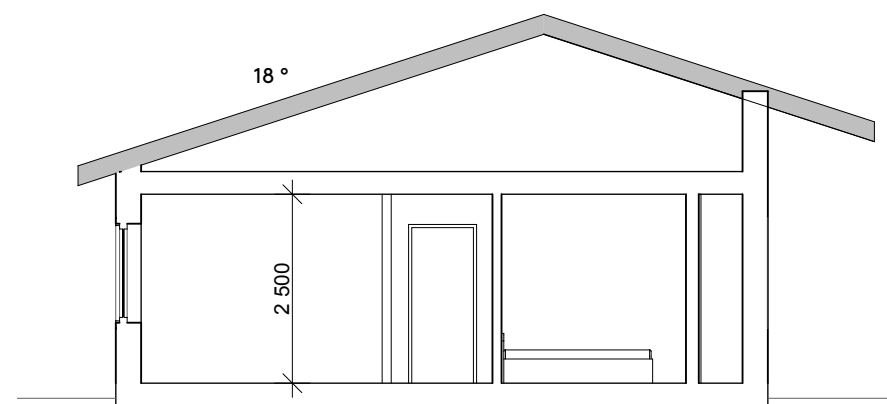

SEKTION B-B

BYGGHANDLING

VILLA PARIS P17 VB3
VÄSTERBRÄNNINGE 1:23 TOMT NR 3,
LINKÖPING KOMMUN
NYBYGGNAD AV VILLA
UTVÄNDIG MÅTTSÄTTNING
FK 2022-08-17/ PF
SKALA 1:100

A-40-1-002